


園庭
平面図 (1階)

ほんちょう保育園

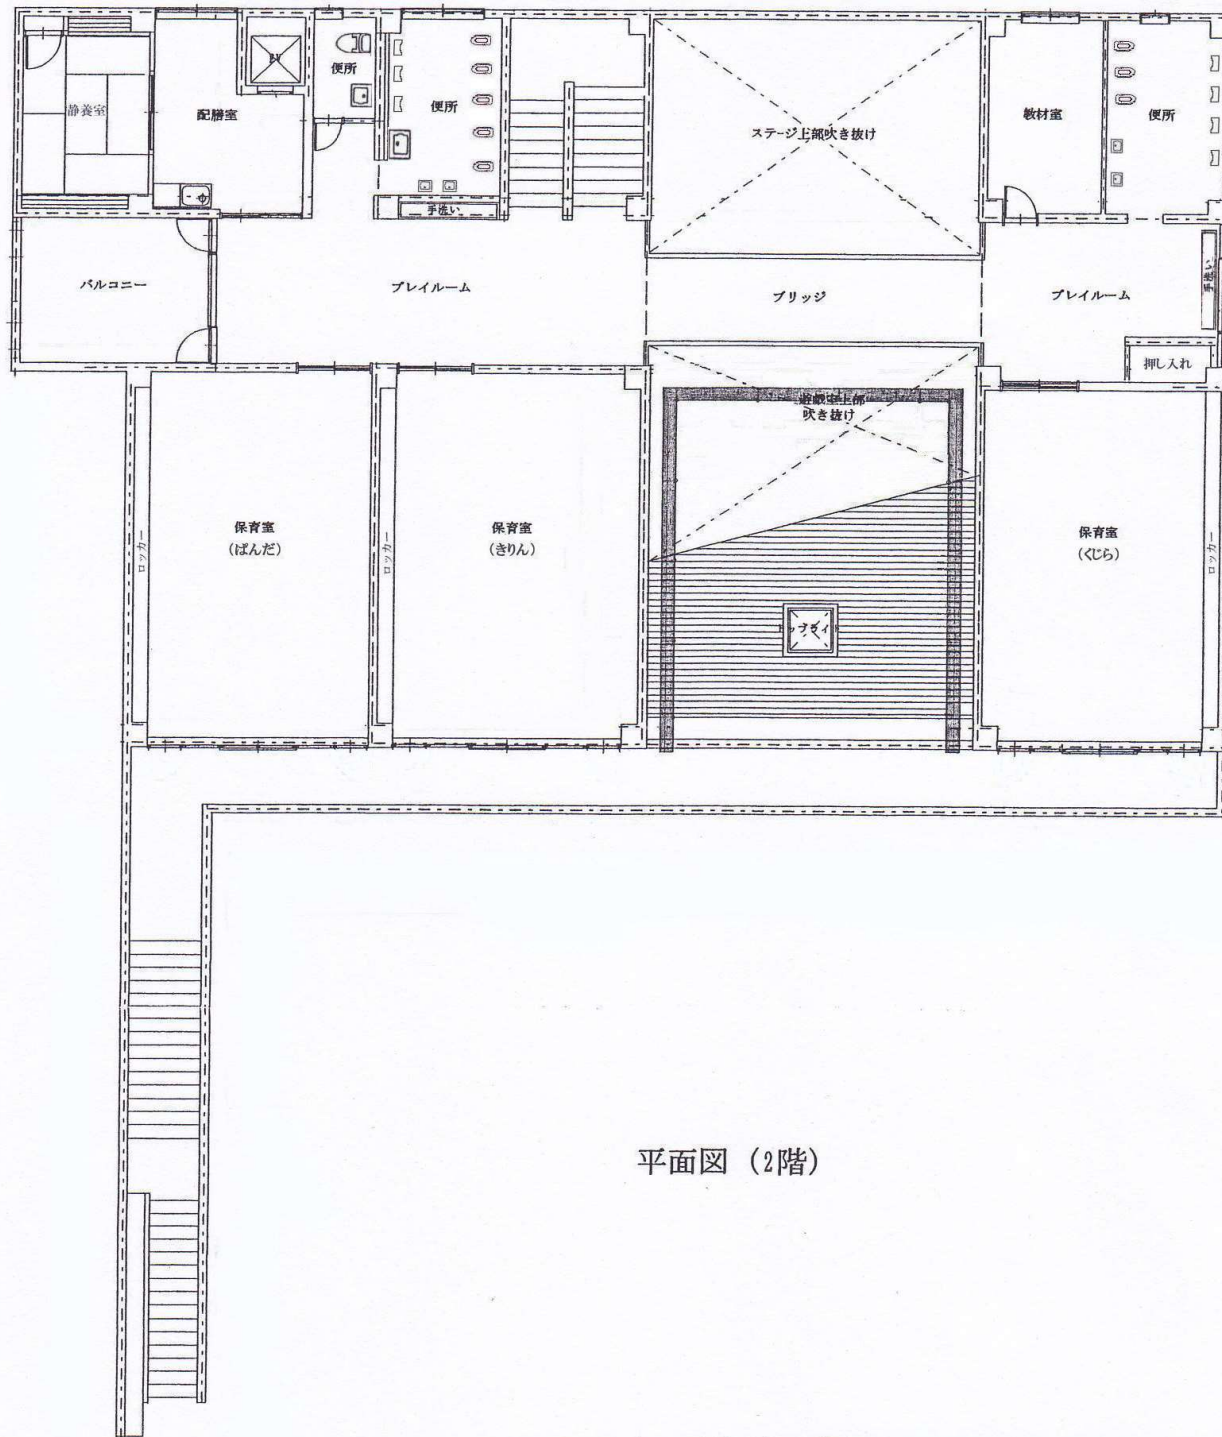

平面図 (2階)

ほんちょう保育園